


Réhabilitation de 110 logements - Parc Chef de Caux -rue de la résidence 76310 SAINT ADRESSE

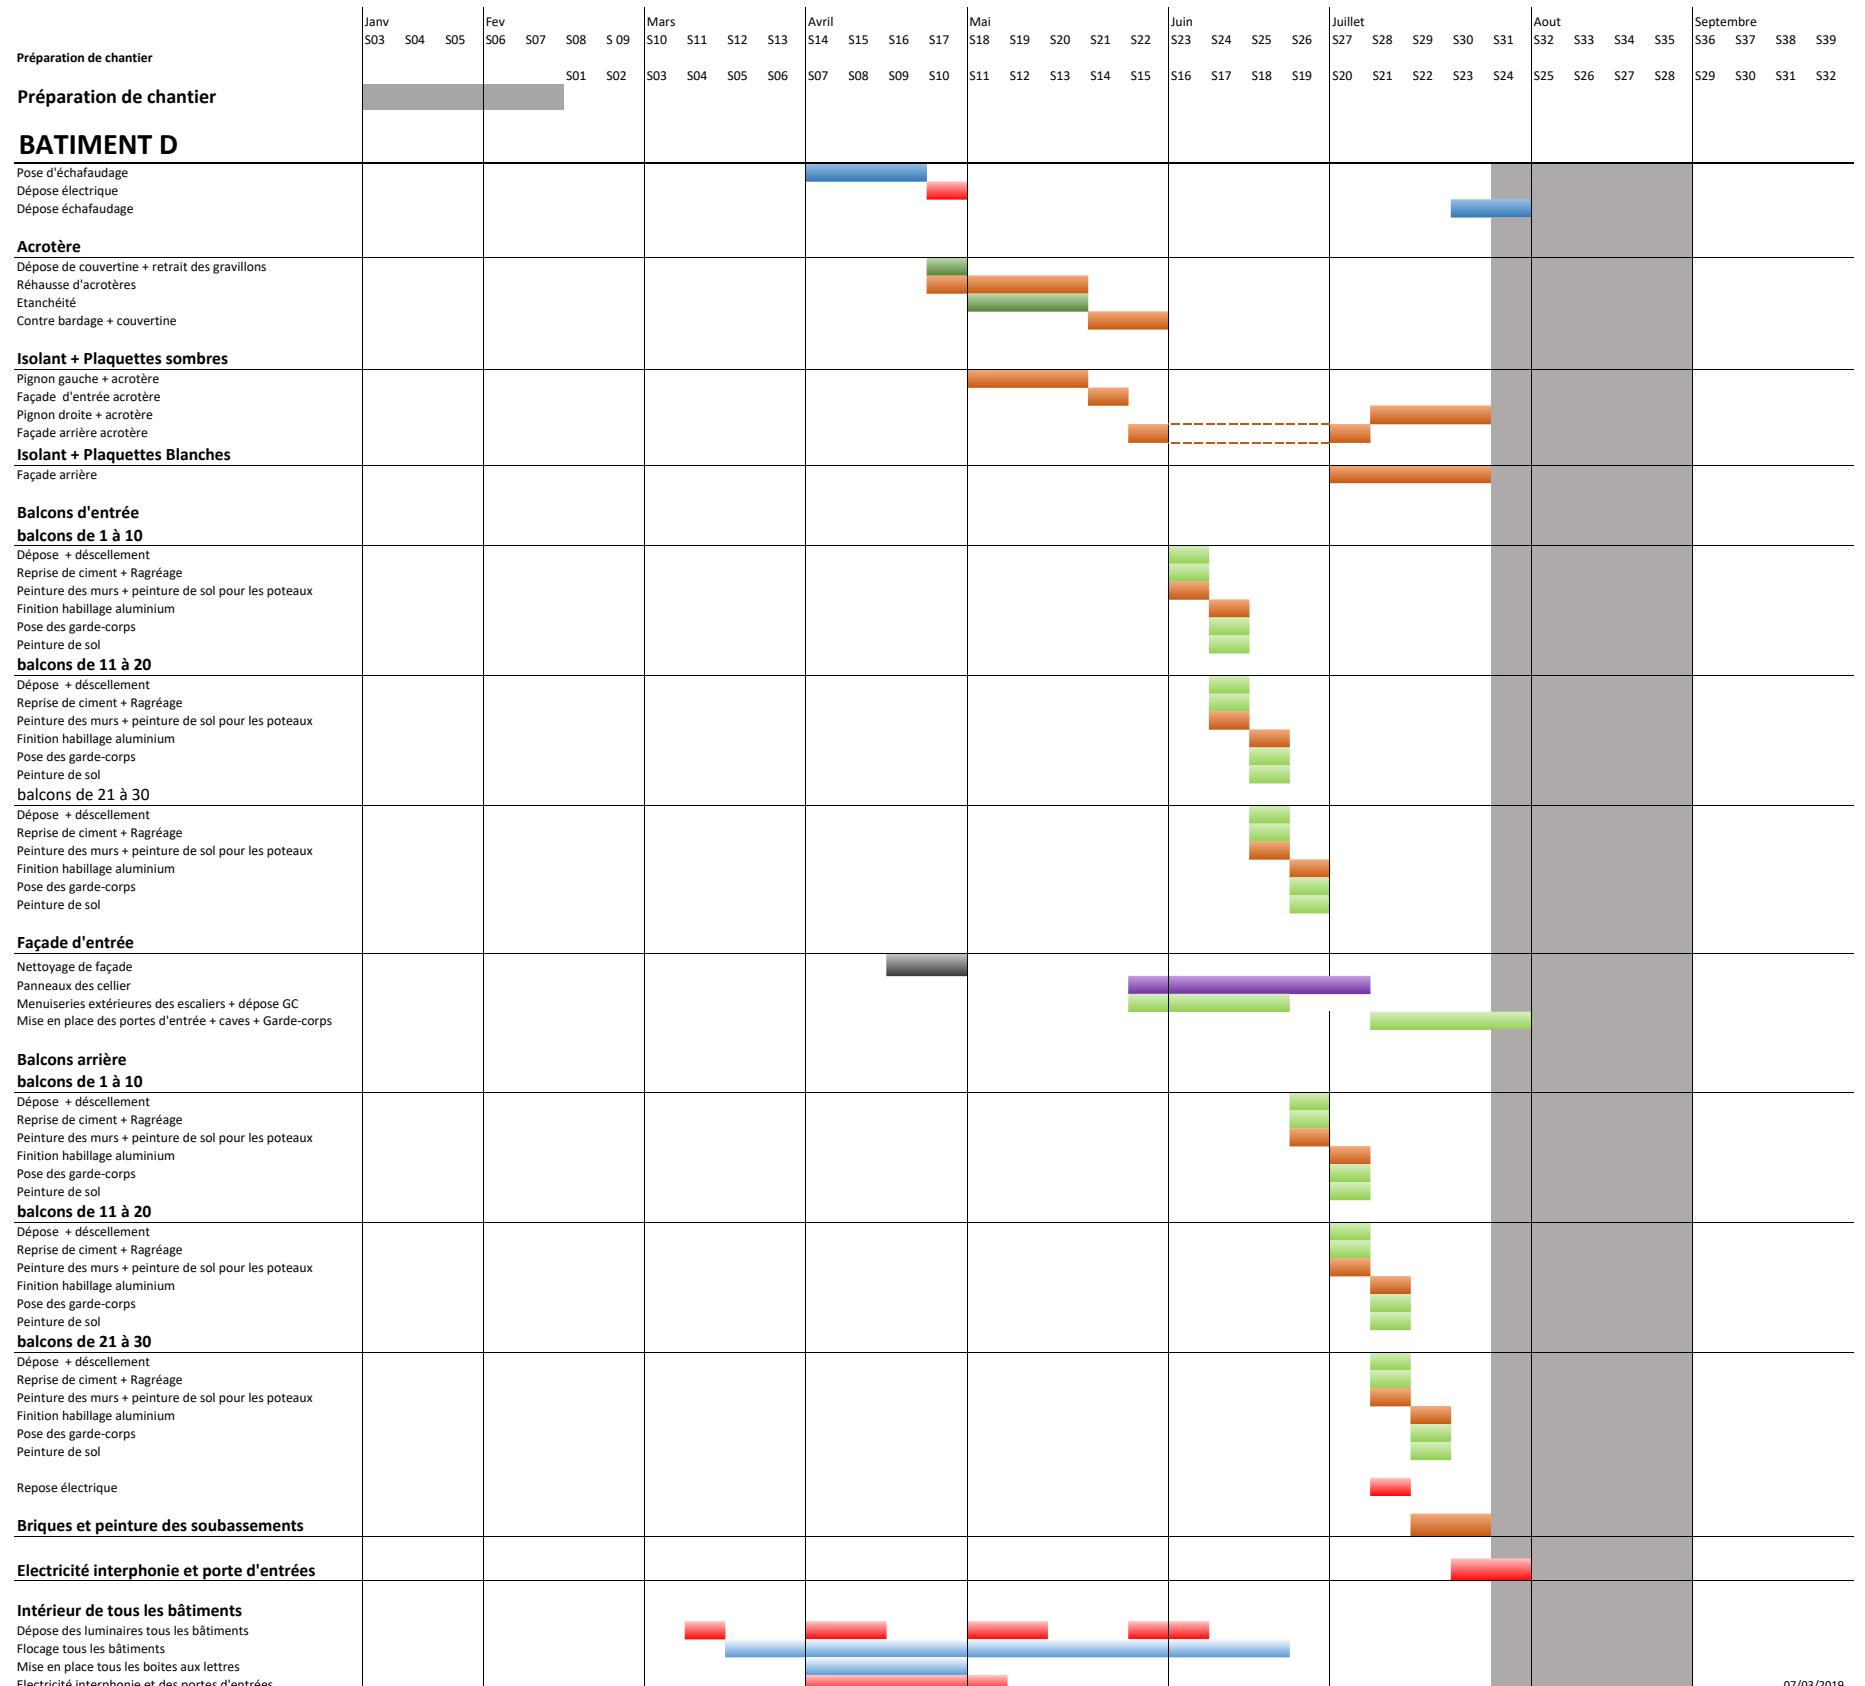

07/03/2019

Réhabilitation de 110 logements - Parc Chef de Caux -rue de la résidence 76310 SAINT ADRESSE

CITYA - Lecourtois
30 AVENUE FOCH 76600 LE HAVRE
TEL 02 35 19 99 11



ULYSSES DESIGN SARL
3 RUE DE LA CORDERIE 76130 MONT SAINT AIGNAN
TEL 02 35 33 30 76


Réhabilitation de 110 logements - Parc Chef de Caux -rue de la résidence 76310 SAINT ADRESSE

CITYA - Lecourtois
30 AVENUE FOCH 76600 LE HAVRE
TEL 02 35 19 99 11



ULYSSES DESIGN SARL
3 RUE DE LA CORDERIE 76130 MONT SAINT AIGNAN
TEL 02 35 33 30 76

Réhabilitation de 110 logements - Parc Chef de Caux -rue de la résidence 76310 SAINT ADRESSE

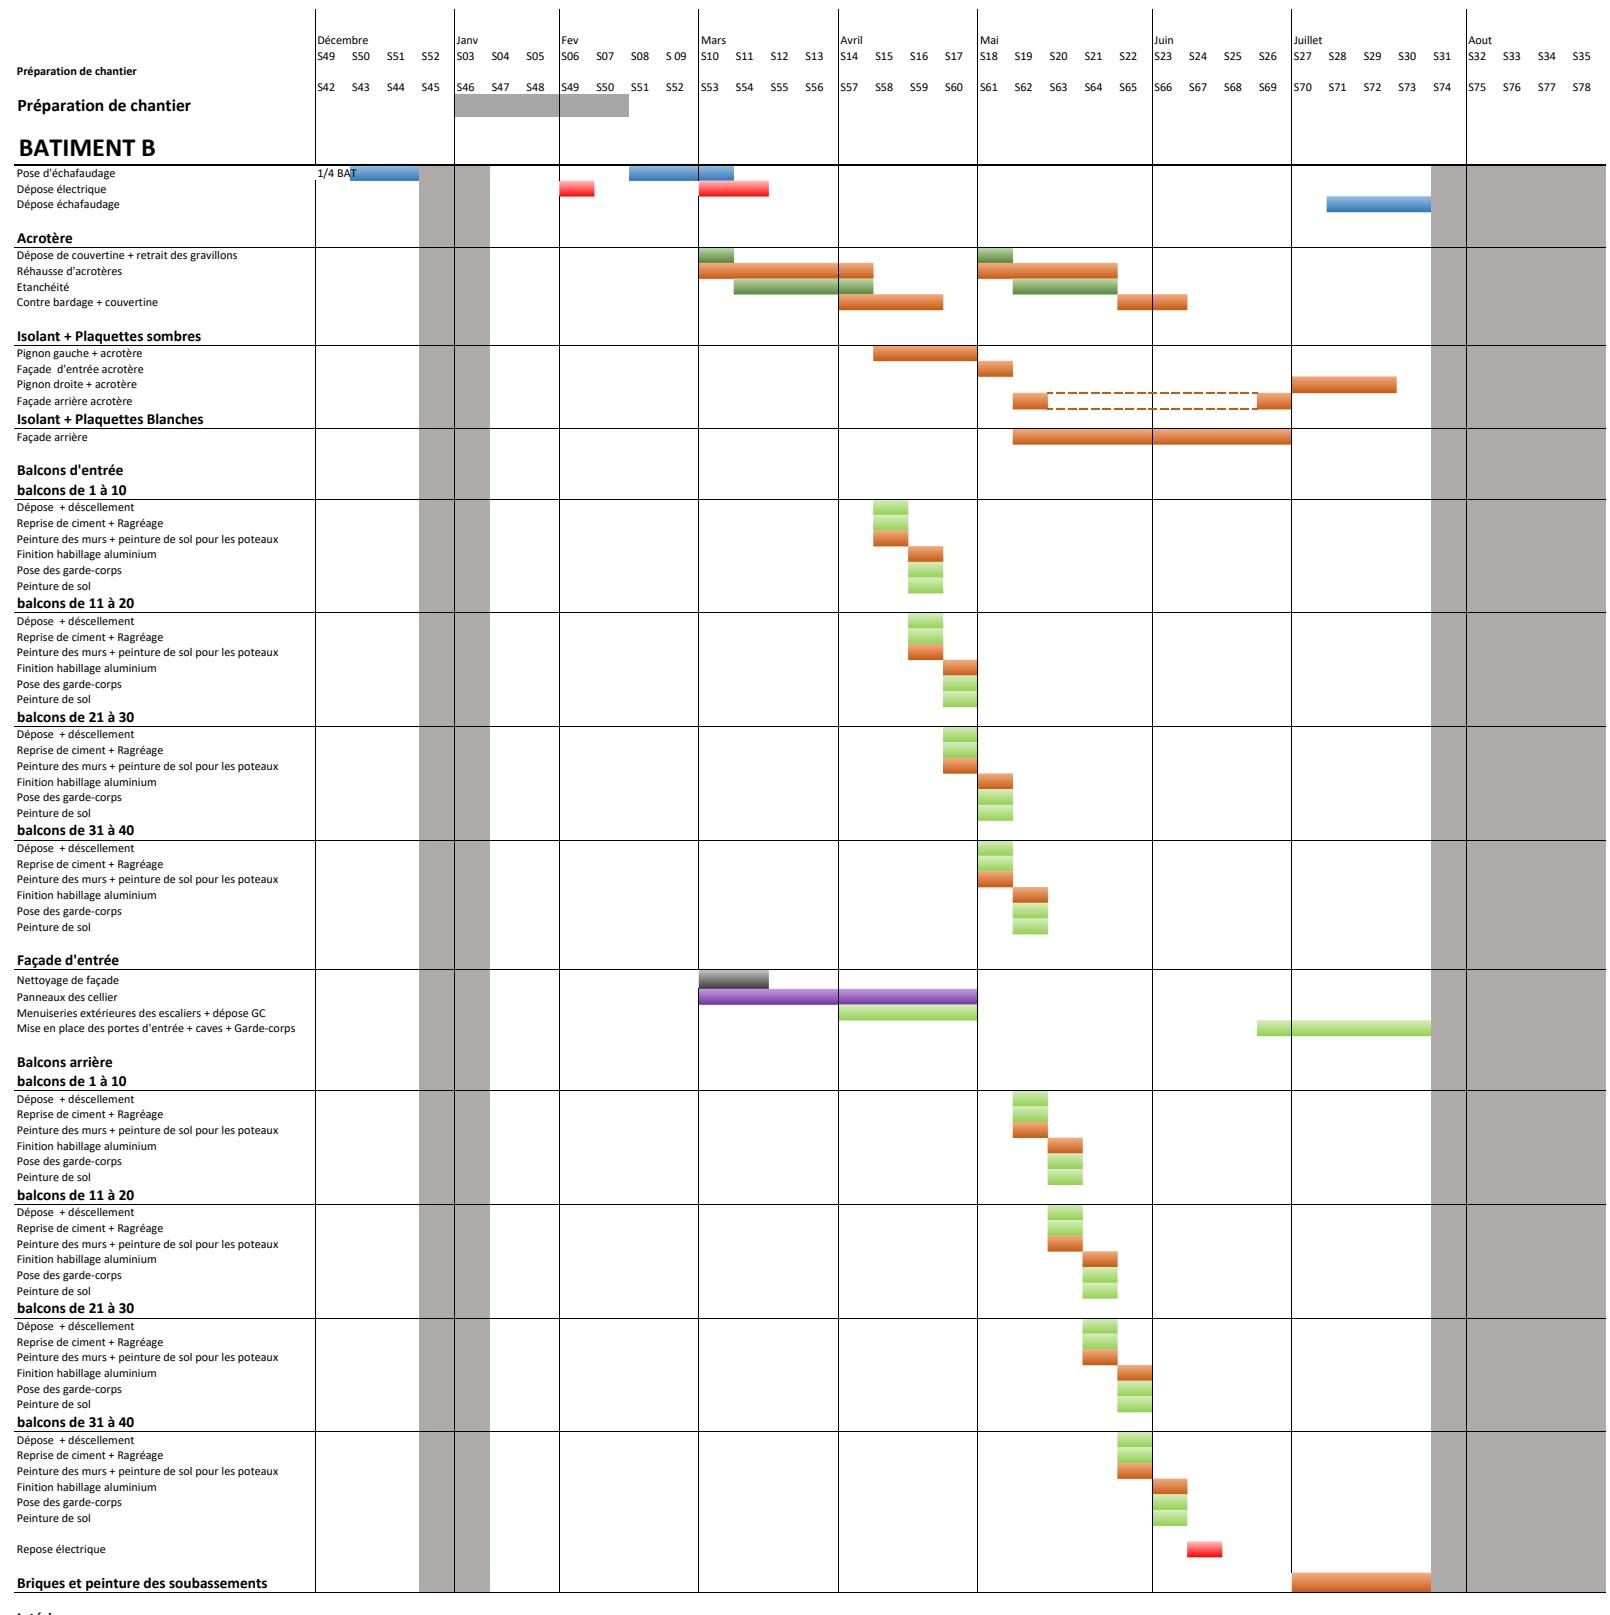

Intérieur

CITYA - Lecourtois
30 AVENUE FOCH 76600 LE HAVRE
TEL 02 35 19 99 11

ULYSSES DESIGN SARL
3 RUE DE LA CORDERIE 76130 MONT SAINT AIGNAN
TEL 02 35 33 30 76

06/03/2010